
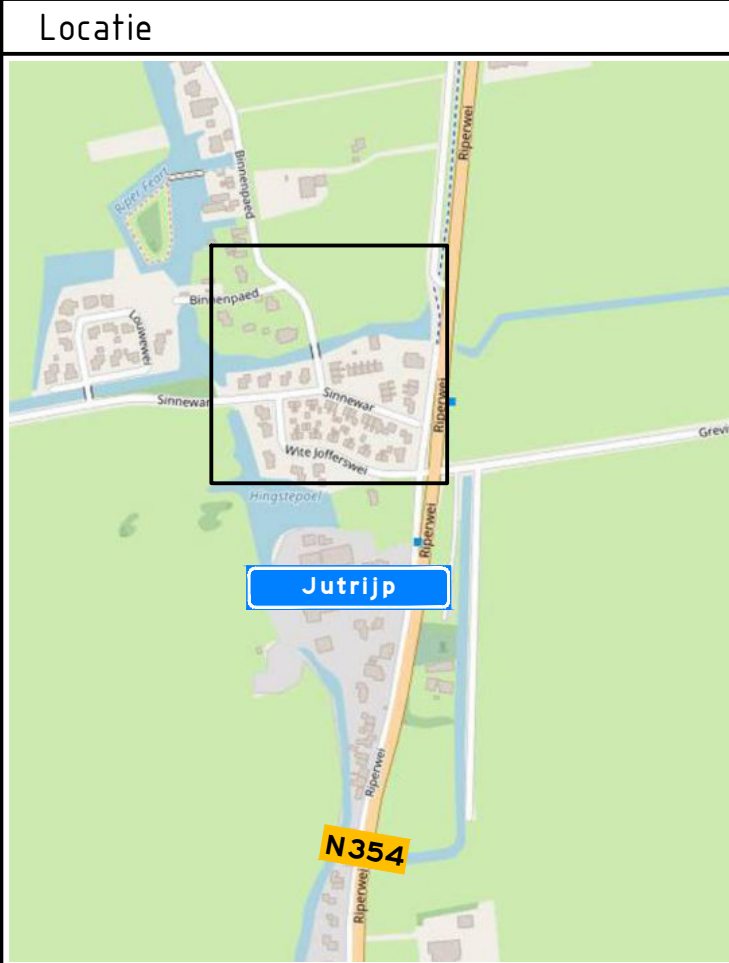
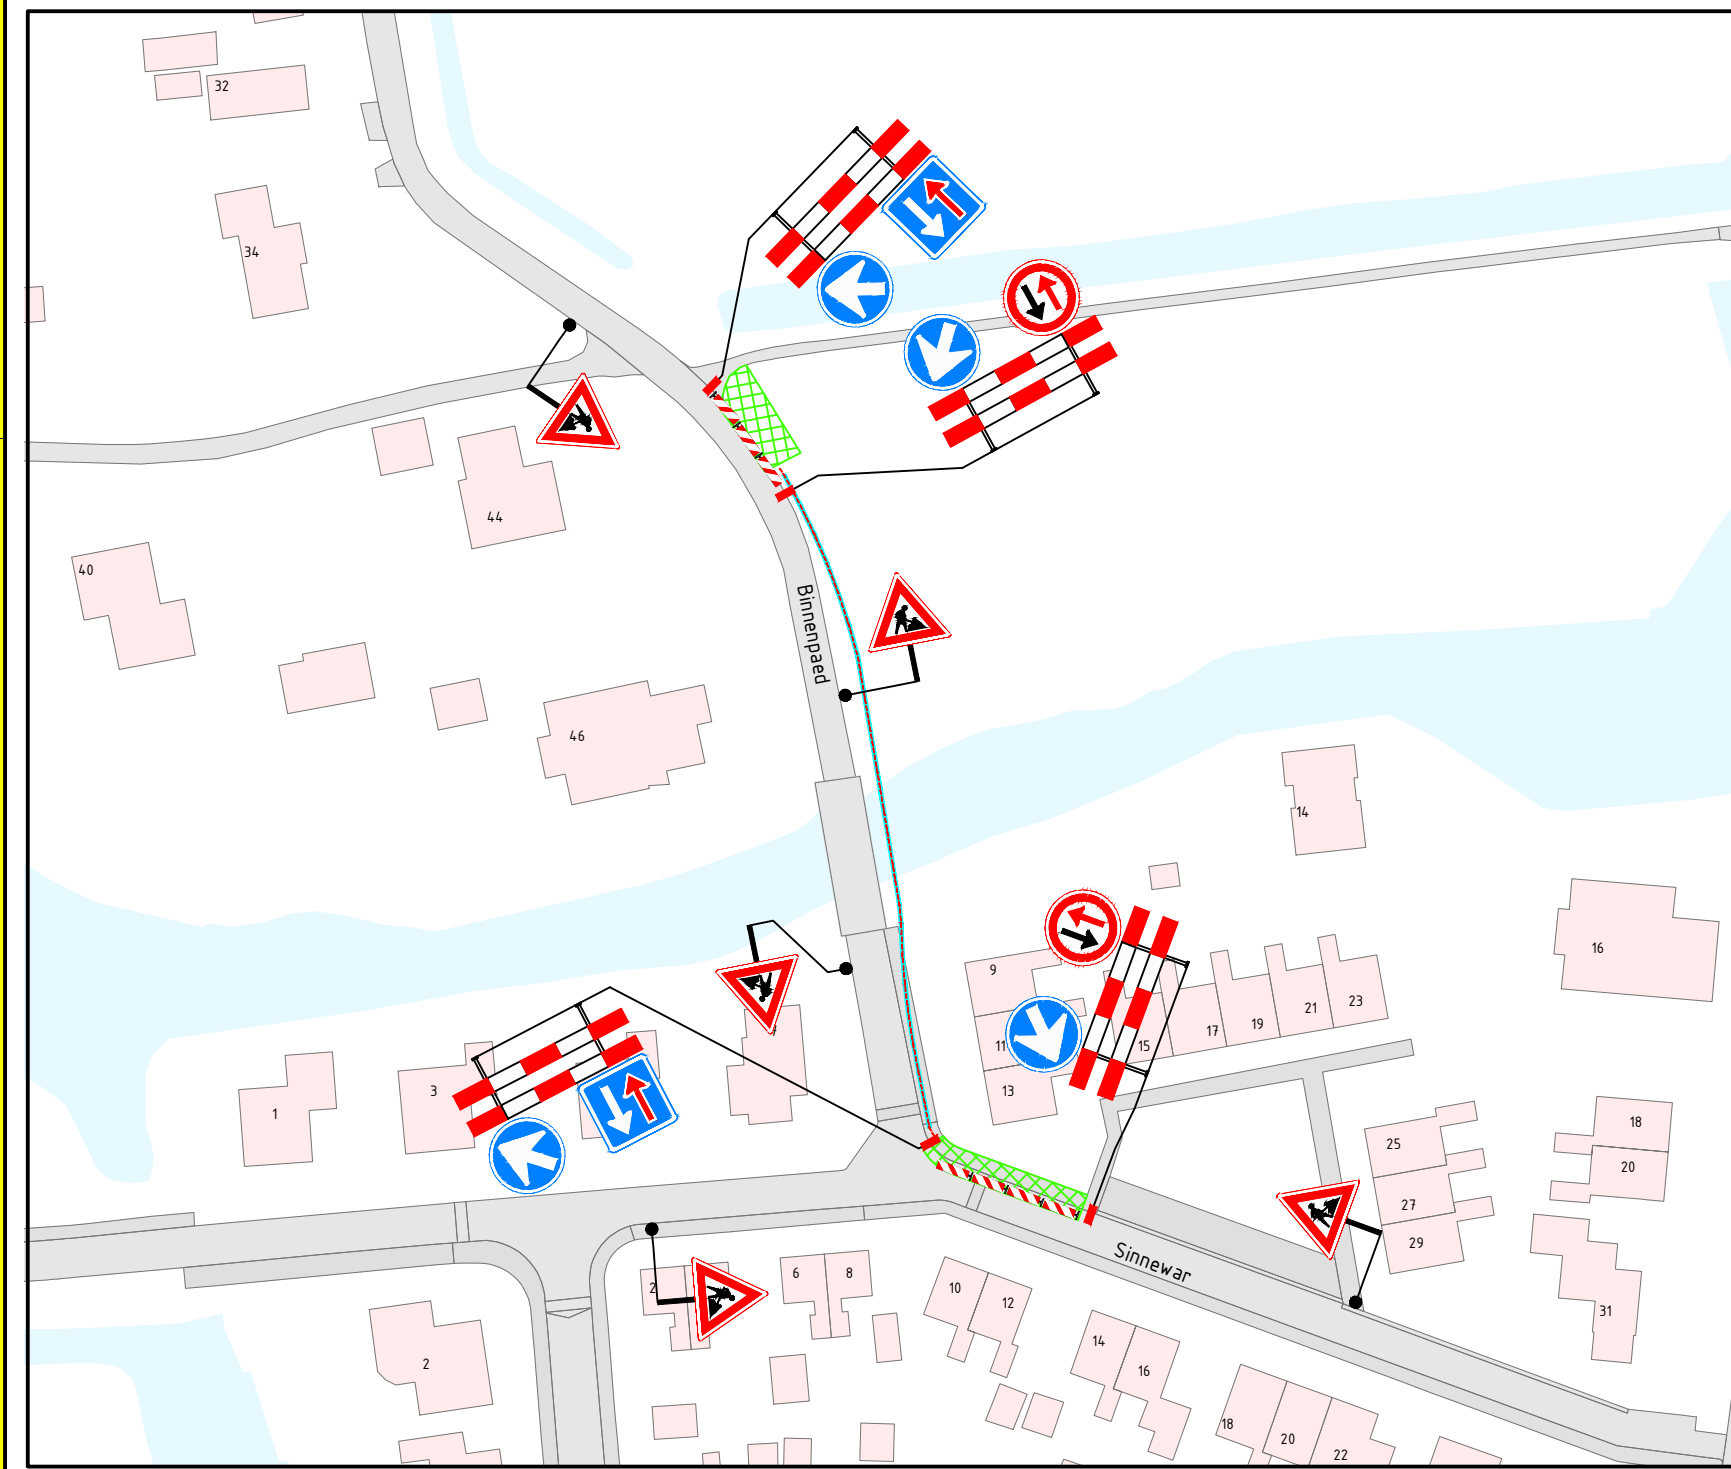
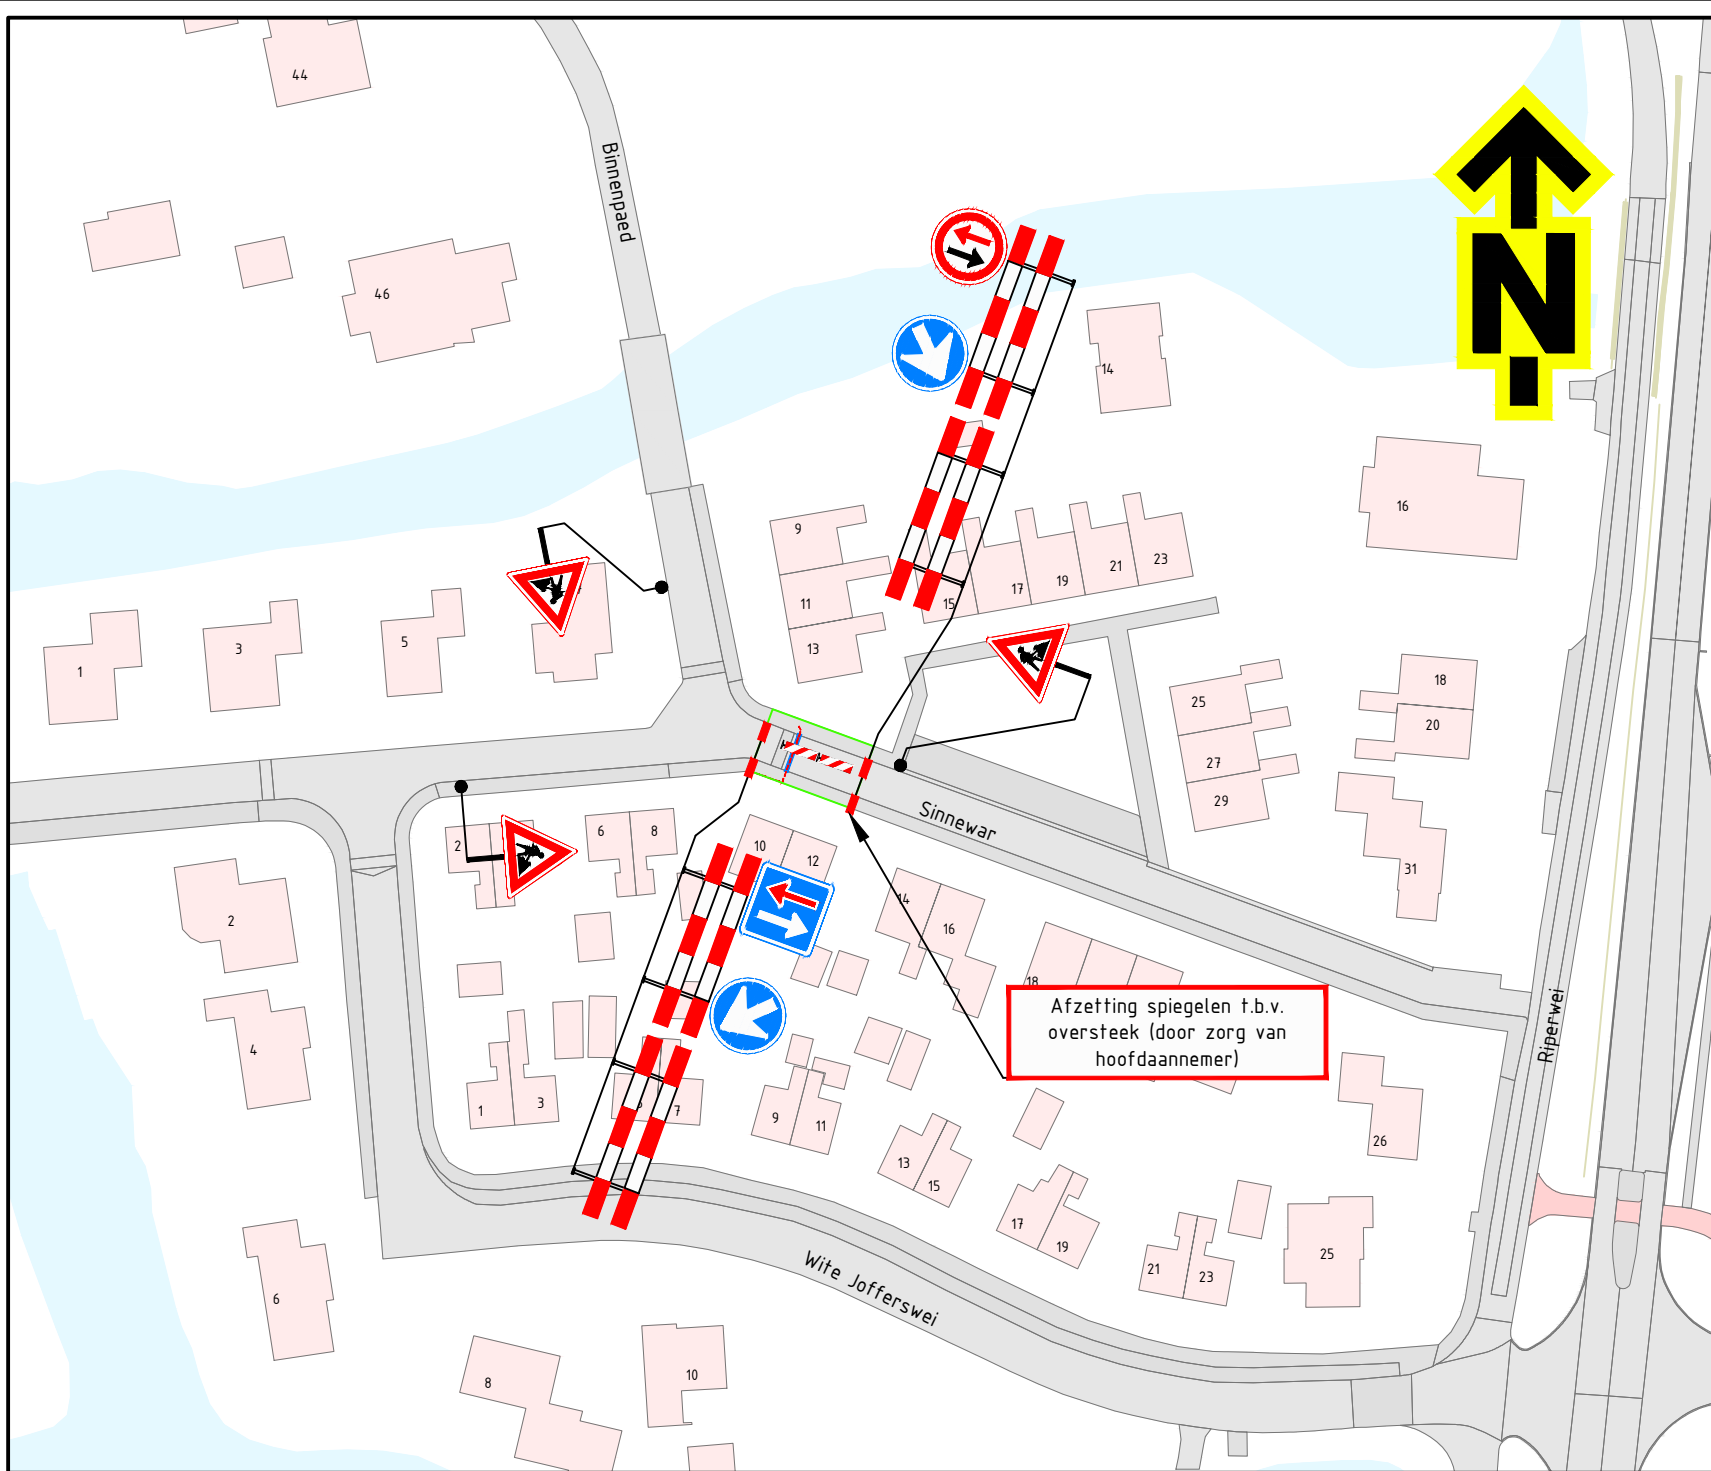


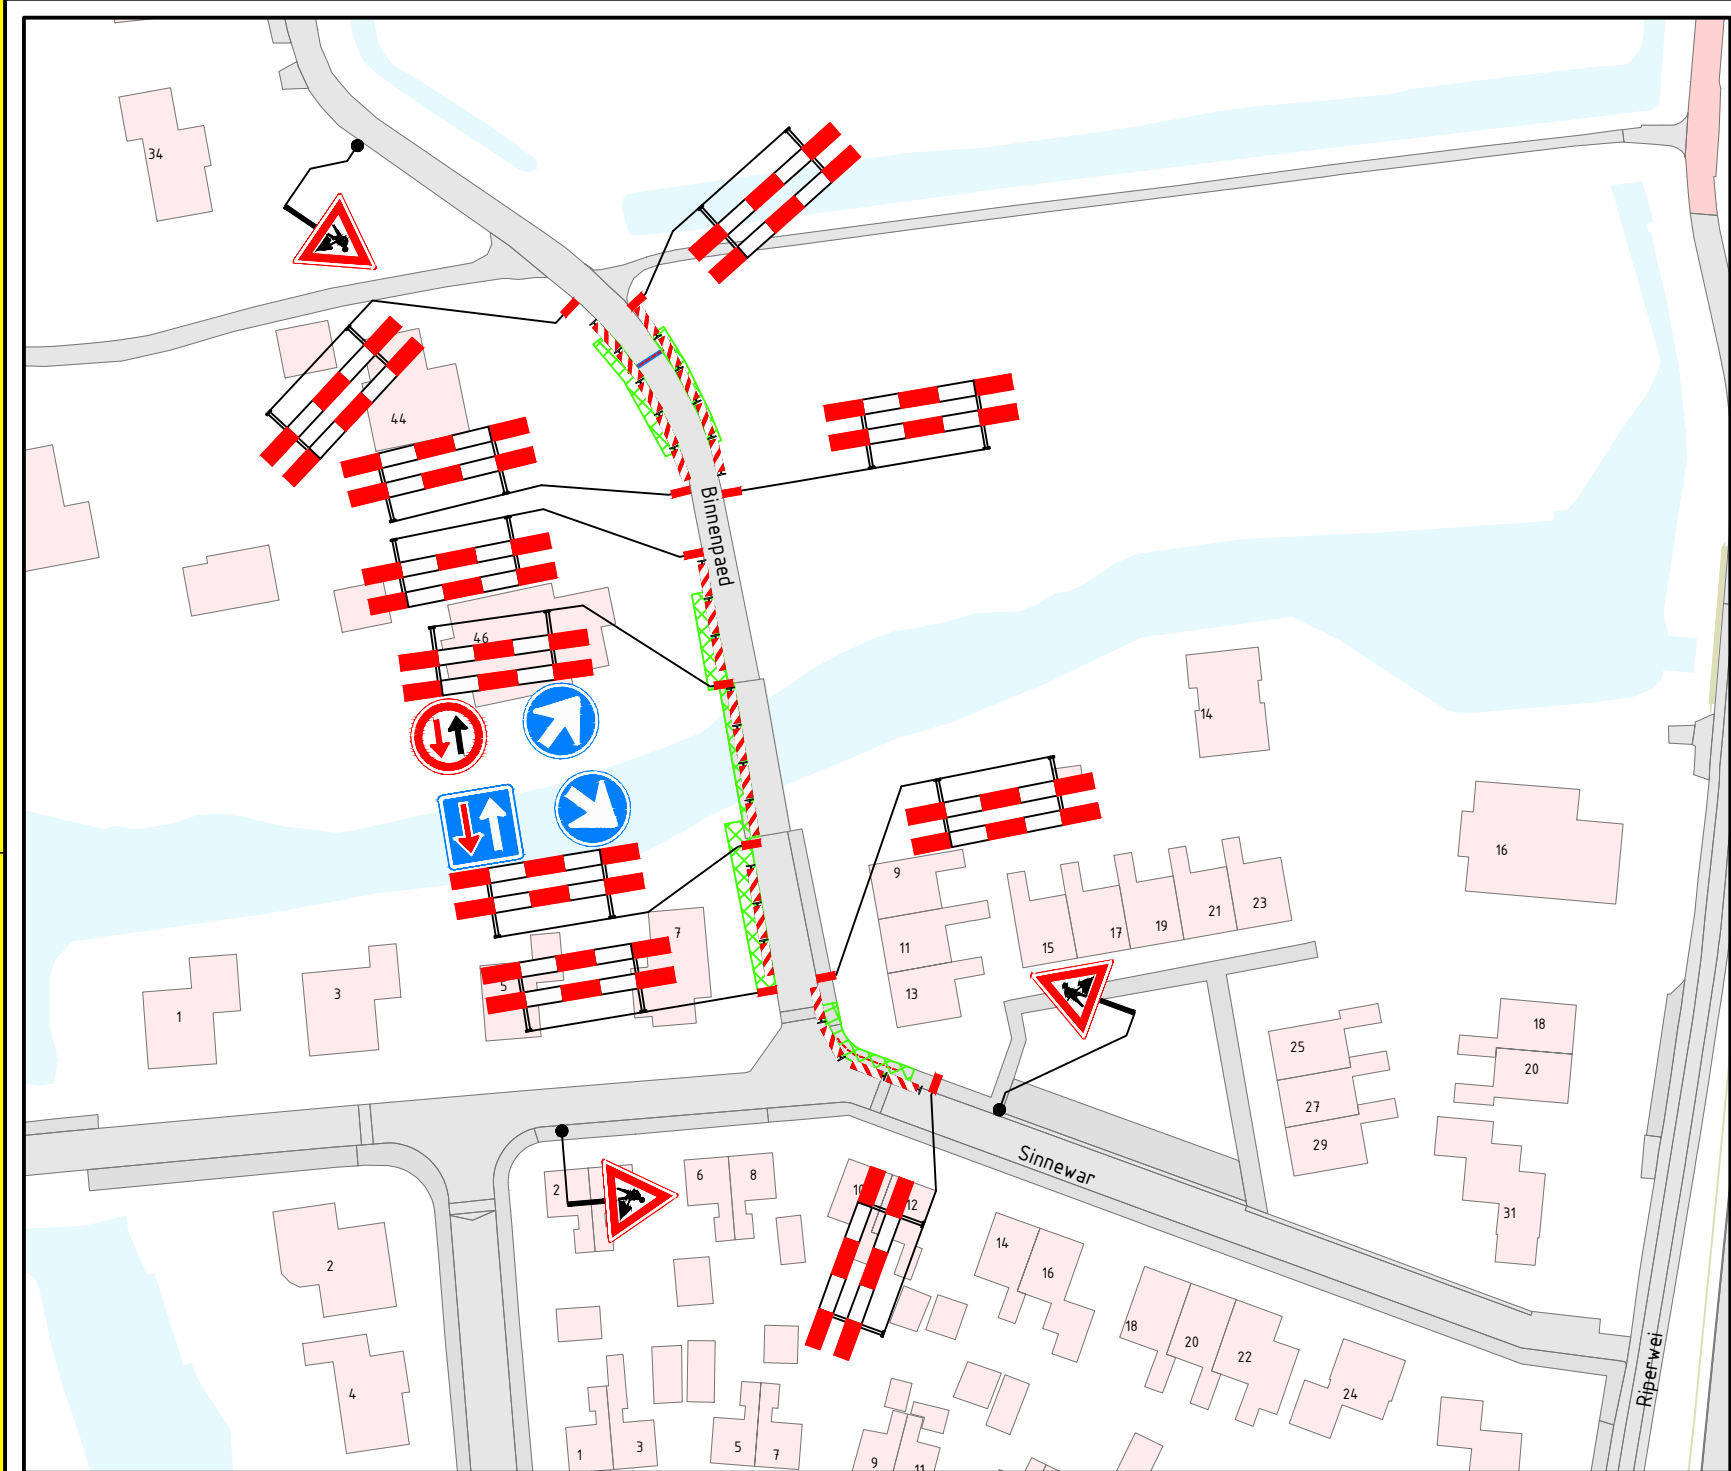


Opmerkingen

- afplakken/afkruisen conflicterende bebording
- de locatie van bebording is indicatief, de exacte locatie wordt in het werk bepaald

Verklaring

	werkruijnte
	trac�
	boring
	mantelbuis

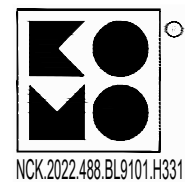

Versie: 0.1 Omschrijving: Concept
18-02-25 Getekend: DMO Controle: NKE 2e controle: Vrijgegeven:

TSNedk Menhriweg 12
5342 LS Oss
Postbus 500
5340 AD Oss
Tel: 0342 - 70 02 09
www.tsned.nl



Project: Binnenpaed 46, Jutrijp

Onderdeel: Verkeersmaatregelen

Schaal: 1:1.000 Formaat: A2
Tekening nummer: PR08166-01A01-0.1 Blad 1 van 1