
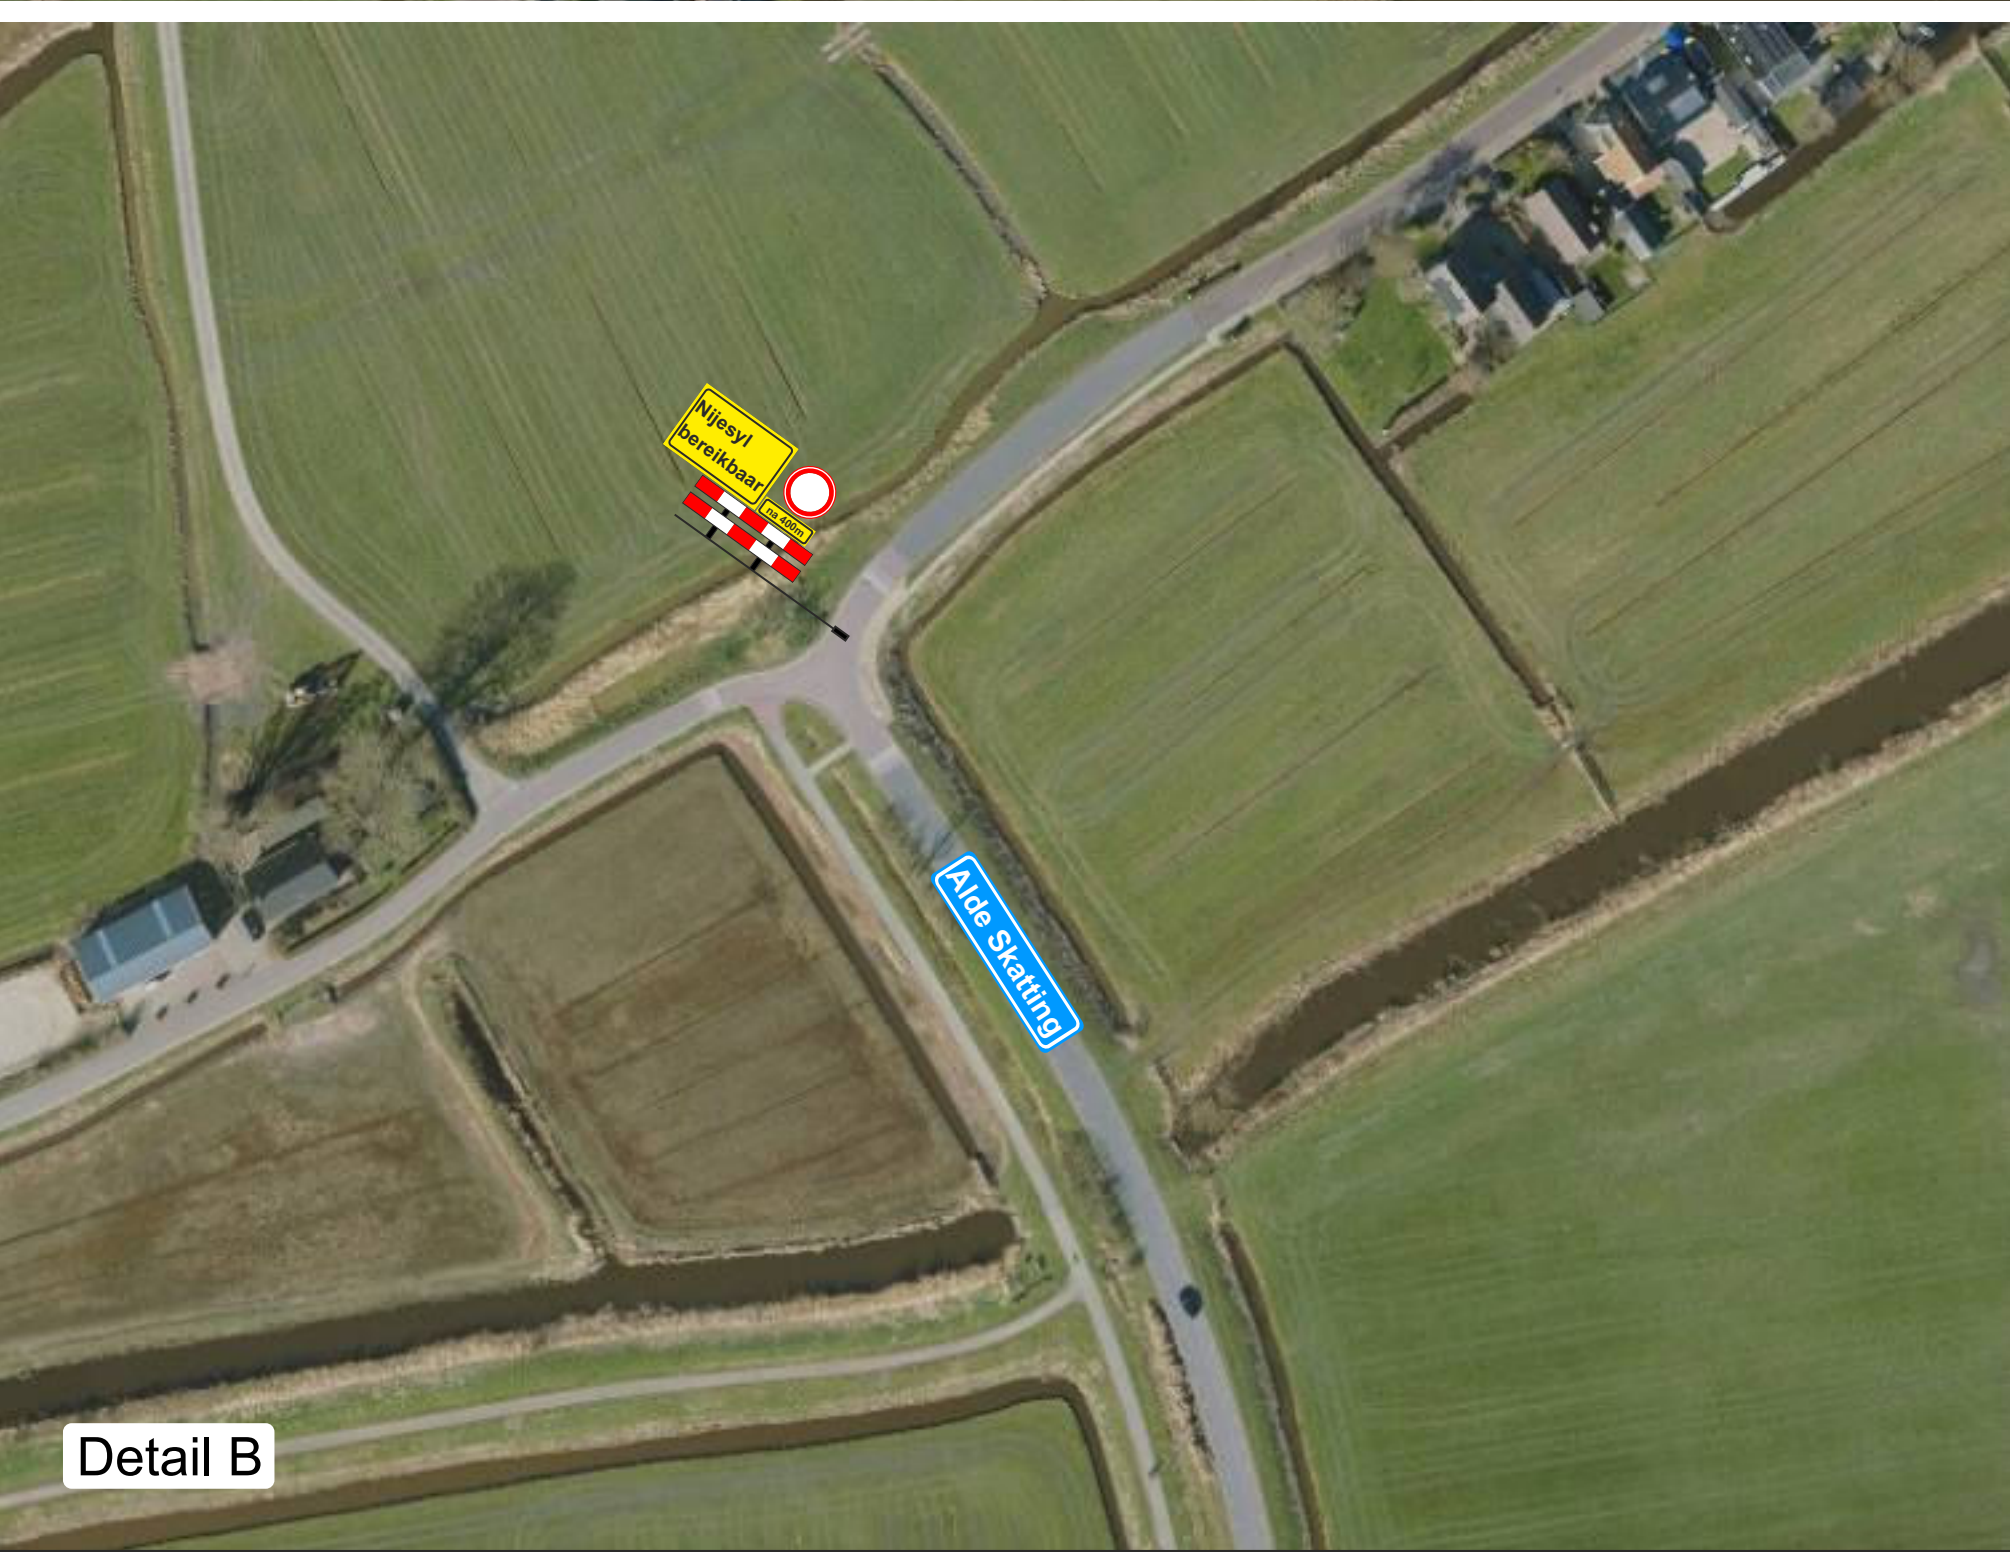


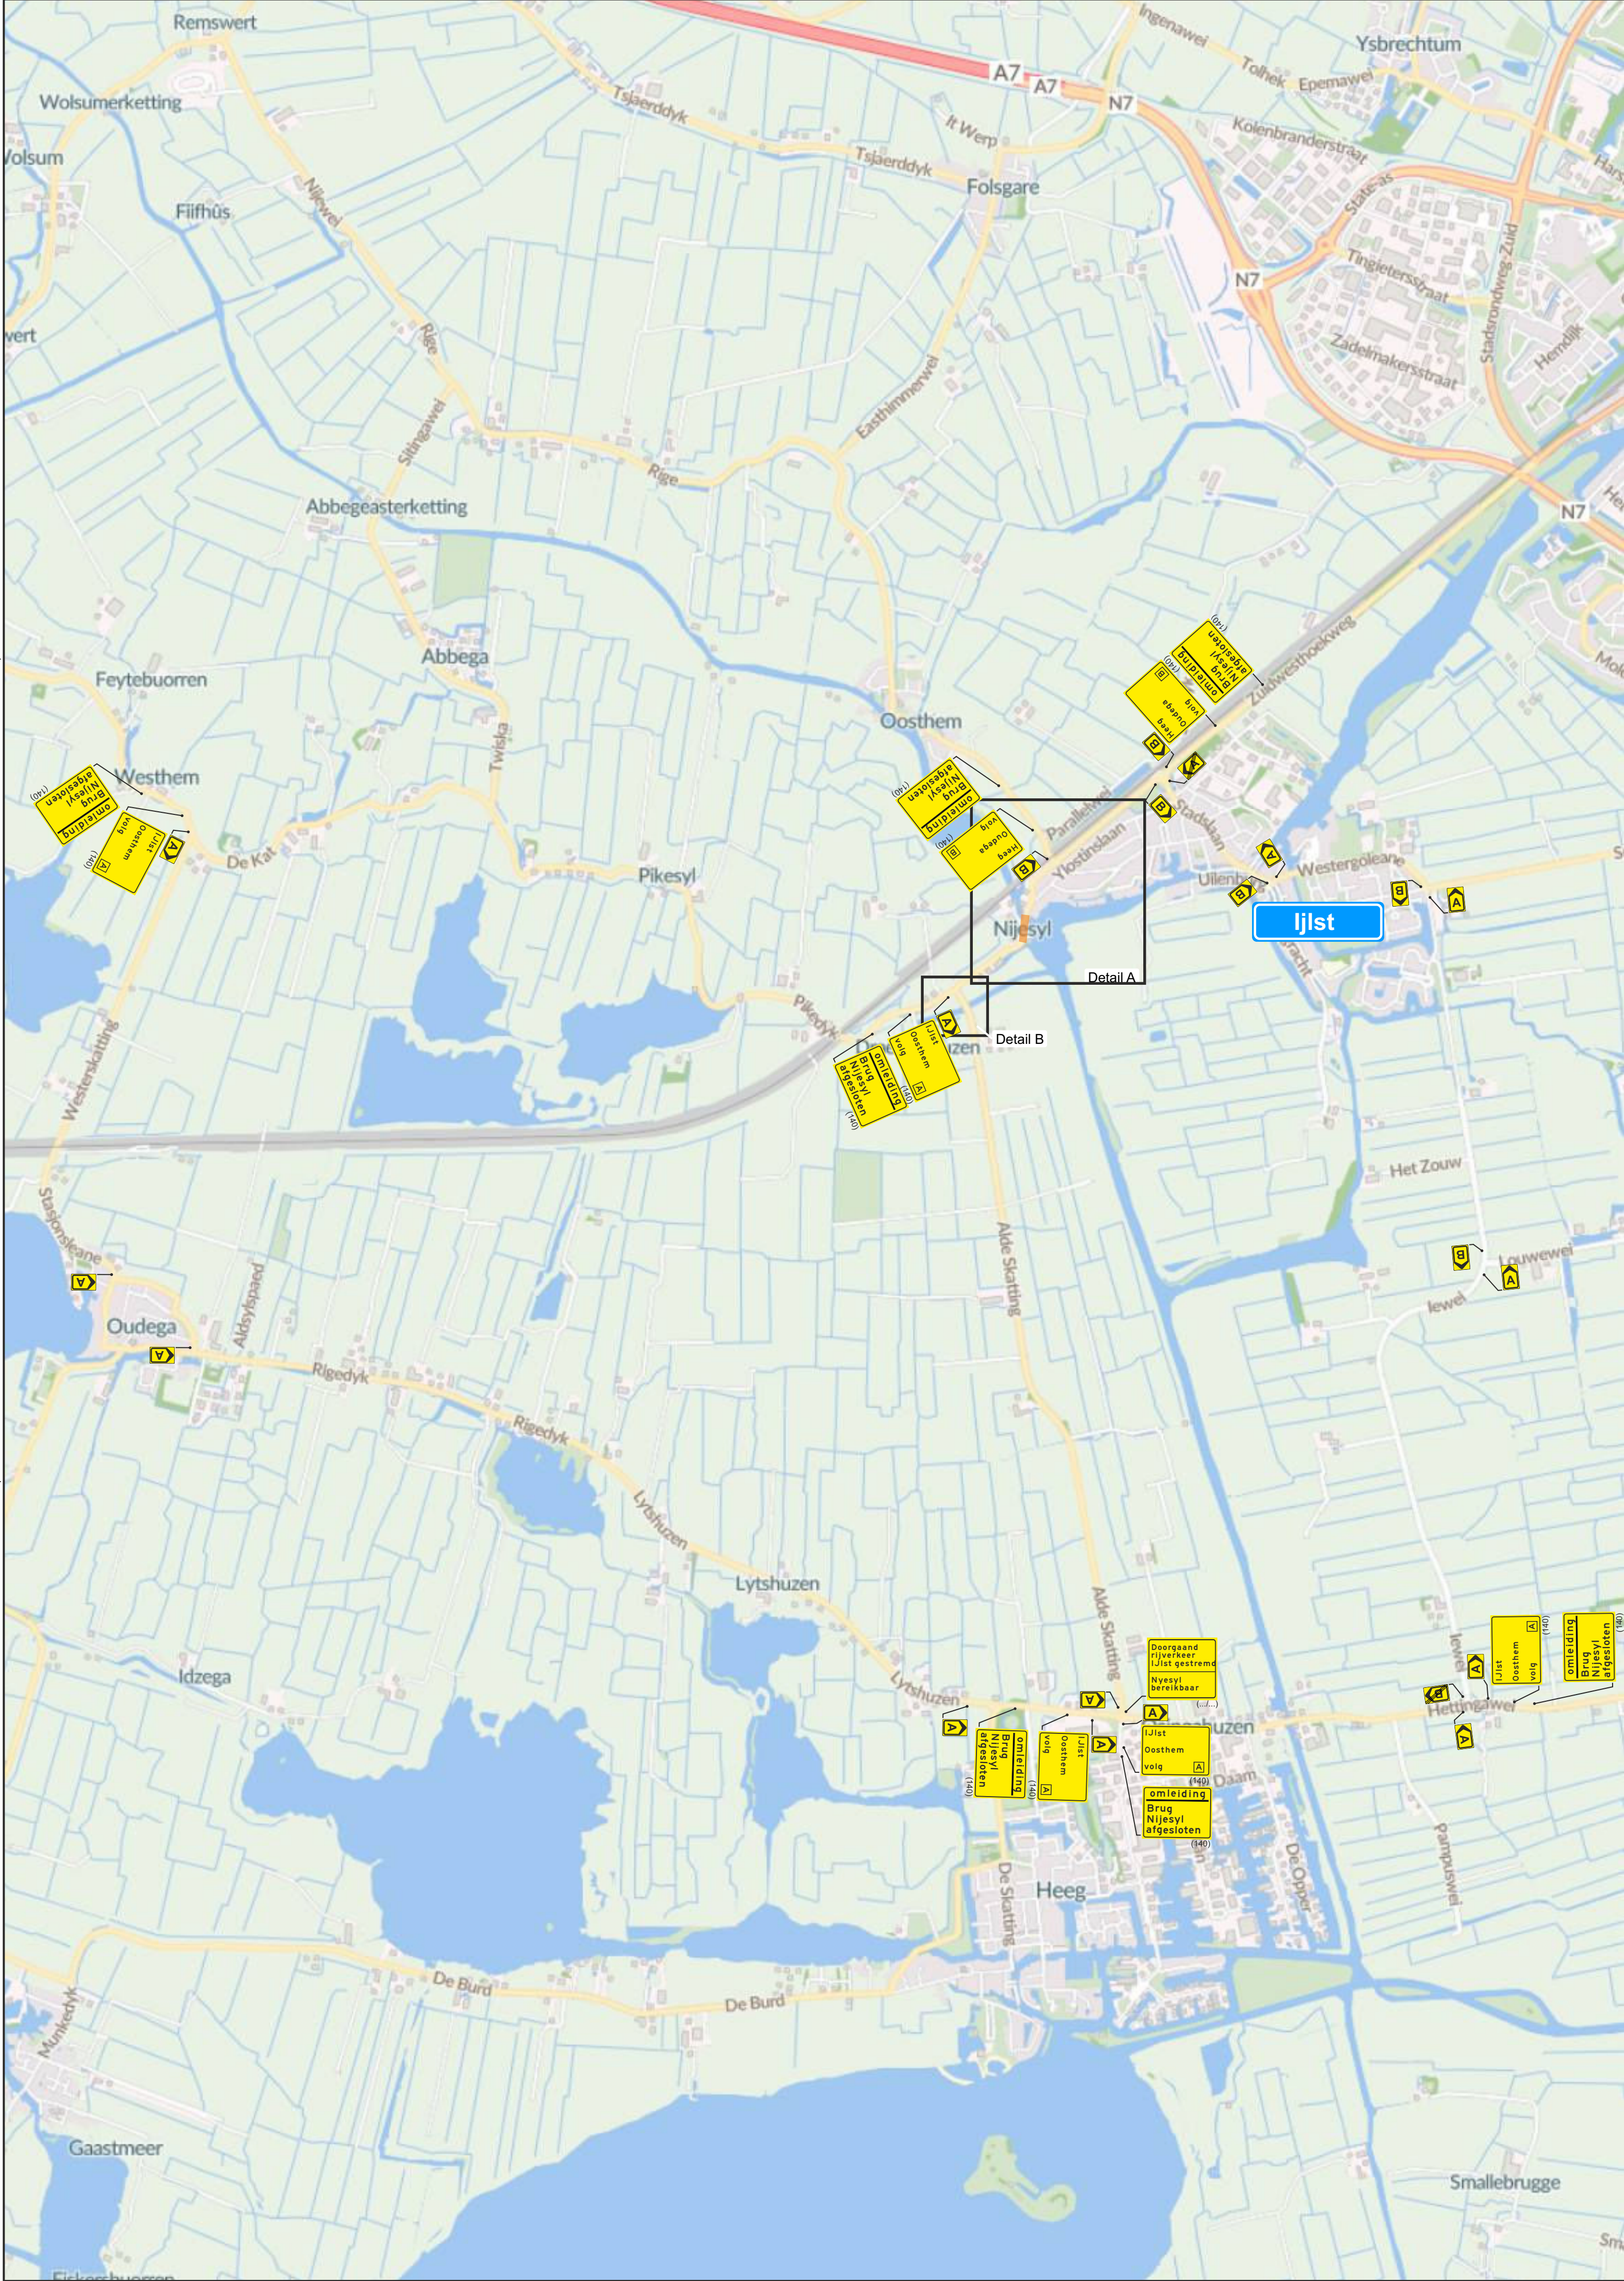

Ijlst

Detail A

Detail B

werkvak

SPIN	Ja ☐ Nee ☒	Melvin	Ja ☒ Nee ☐
Markering	Ja ☐ Nee ☒	Verlichting	Ja ☐ Nee ☒
Langs afz.	Ja ☒ Nee ☐	Kegel	Bakens ☒ Barrier ☐

Opdrachtgever:

MACHINEFABRIEK
RUSTHOVEN

Project:

Brug Nijesyl IJlst

Onderdeel:

Verkeersplan

Tekeningnummer:

25673-VP-1-1.0

Status:

Definitief

Project locatie:

Brug it Widdraai Nijesyl IJlst

Getekend door:

Johan Alserda

Gecontroleerd:

Julian Klein

Datum laatste aanpassing:

30-10-2025

Datum:

30-10-2025

Formaat:

A1

Schaal:

n.v.t.

Opmerking:

-Voor maatvoering (zover niet aangegeven) worden de richtlijnen getekend zoals vermeld in publicaties 90a en 90b en van de CROW

Het copyright van deze tekening behoort toe aan:

Groningen
Duinkerkenstraat 76
T (0594) 280124
info@wegwijsrent.nl