
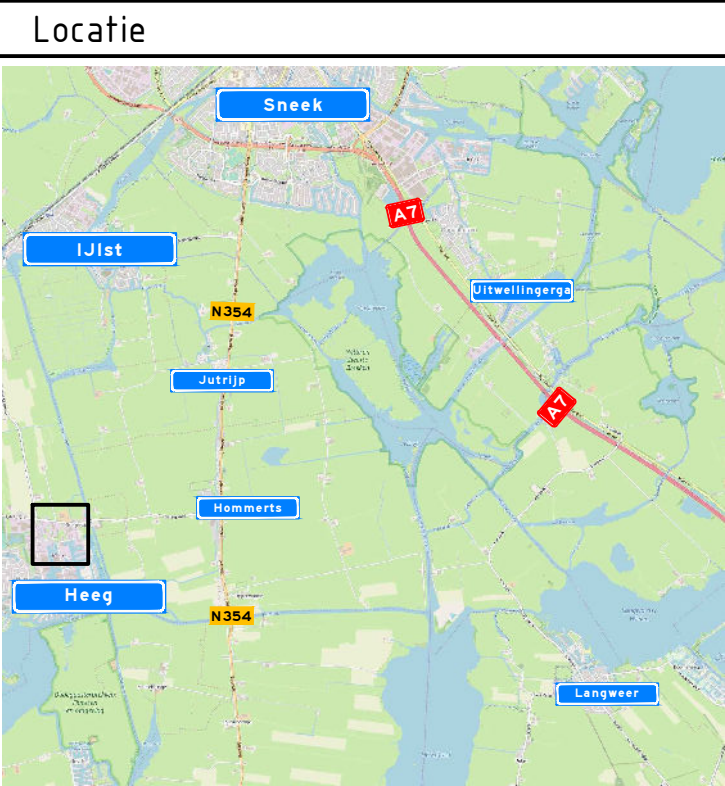


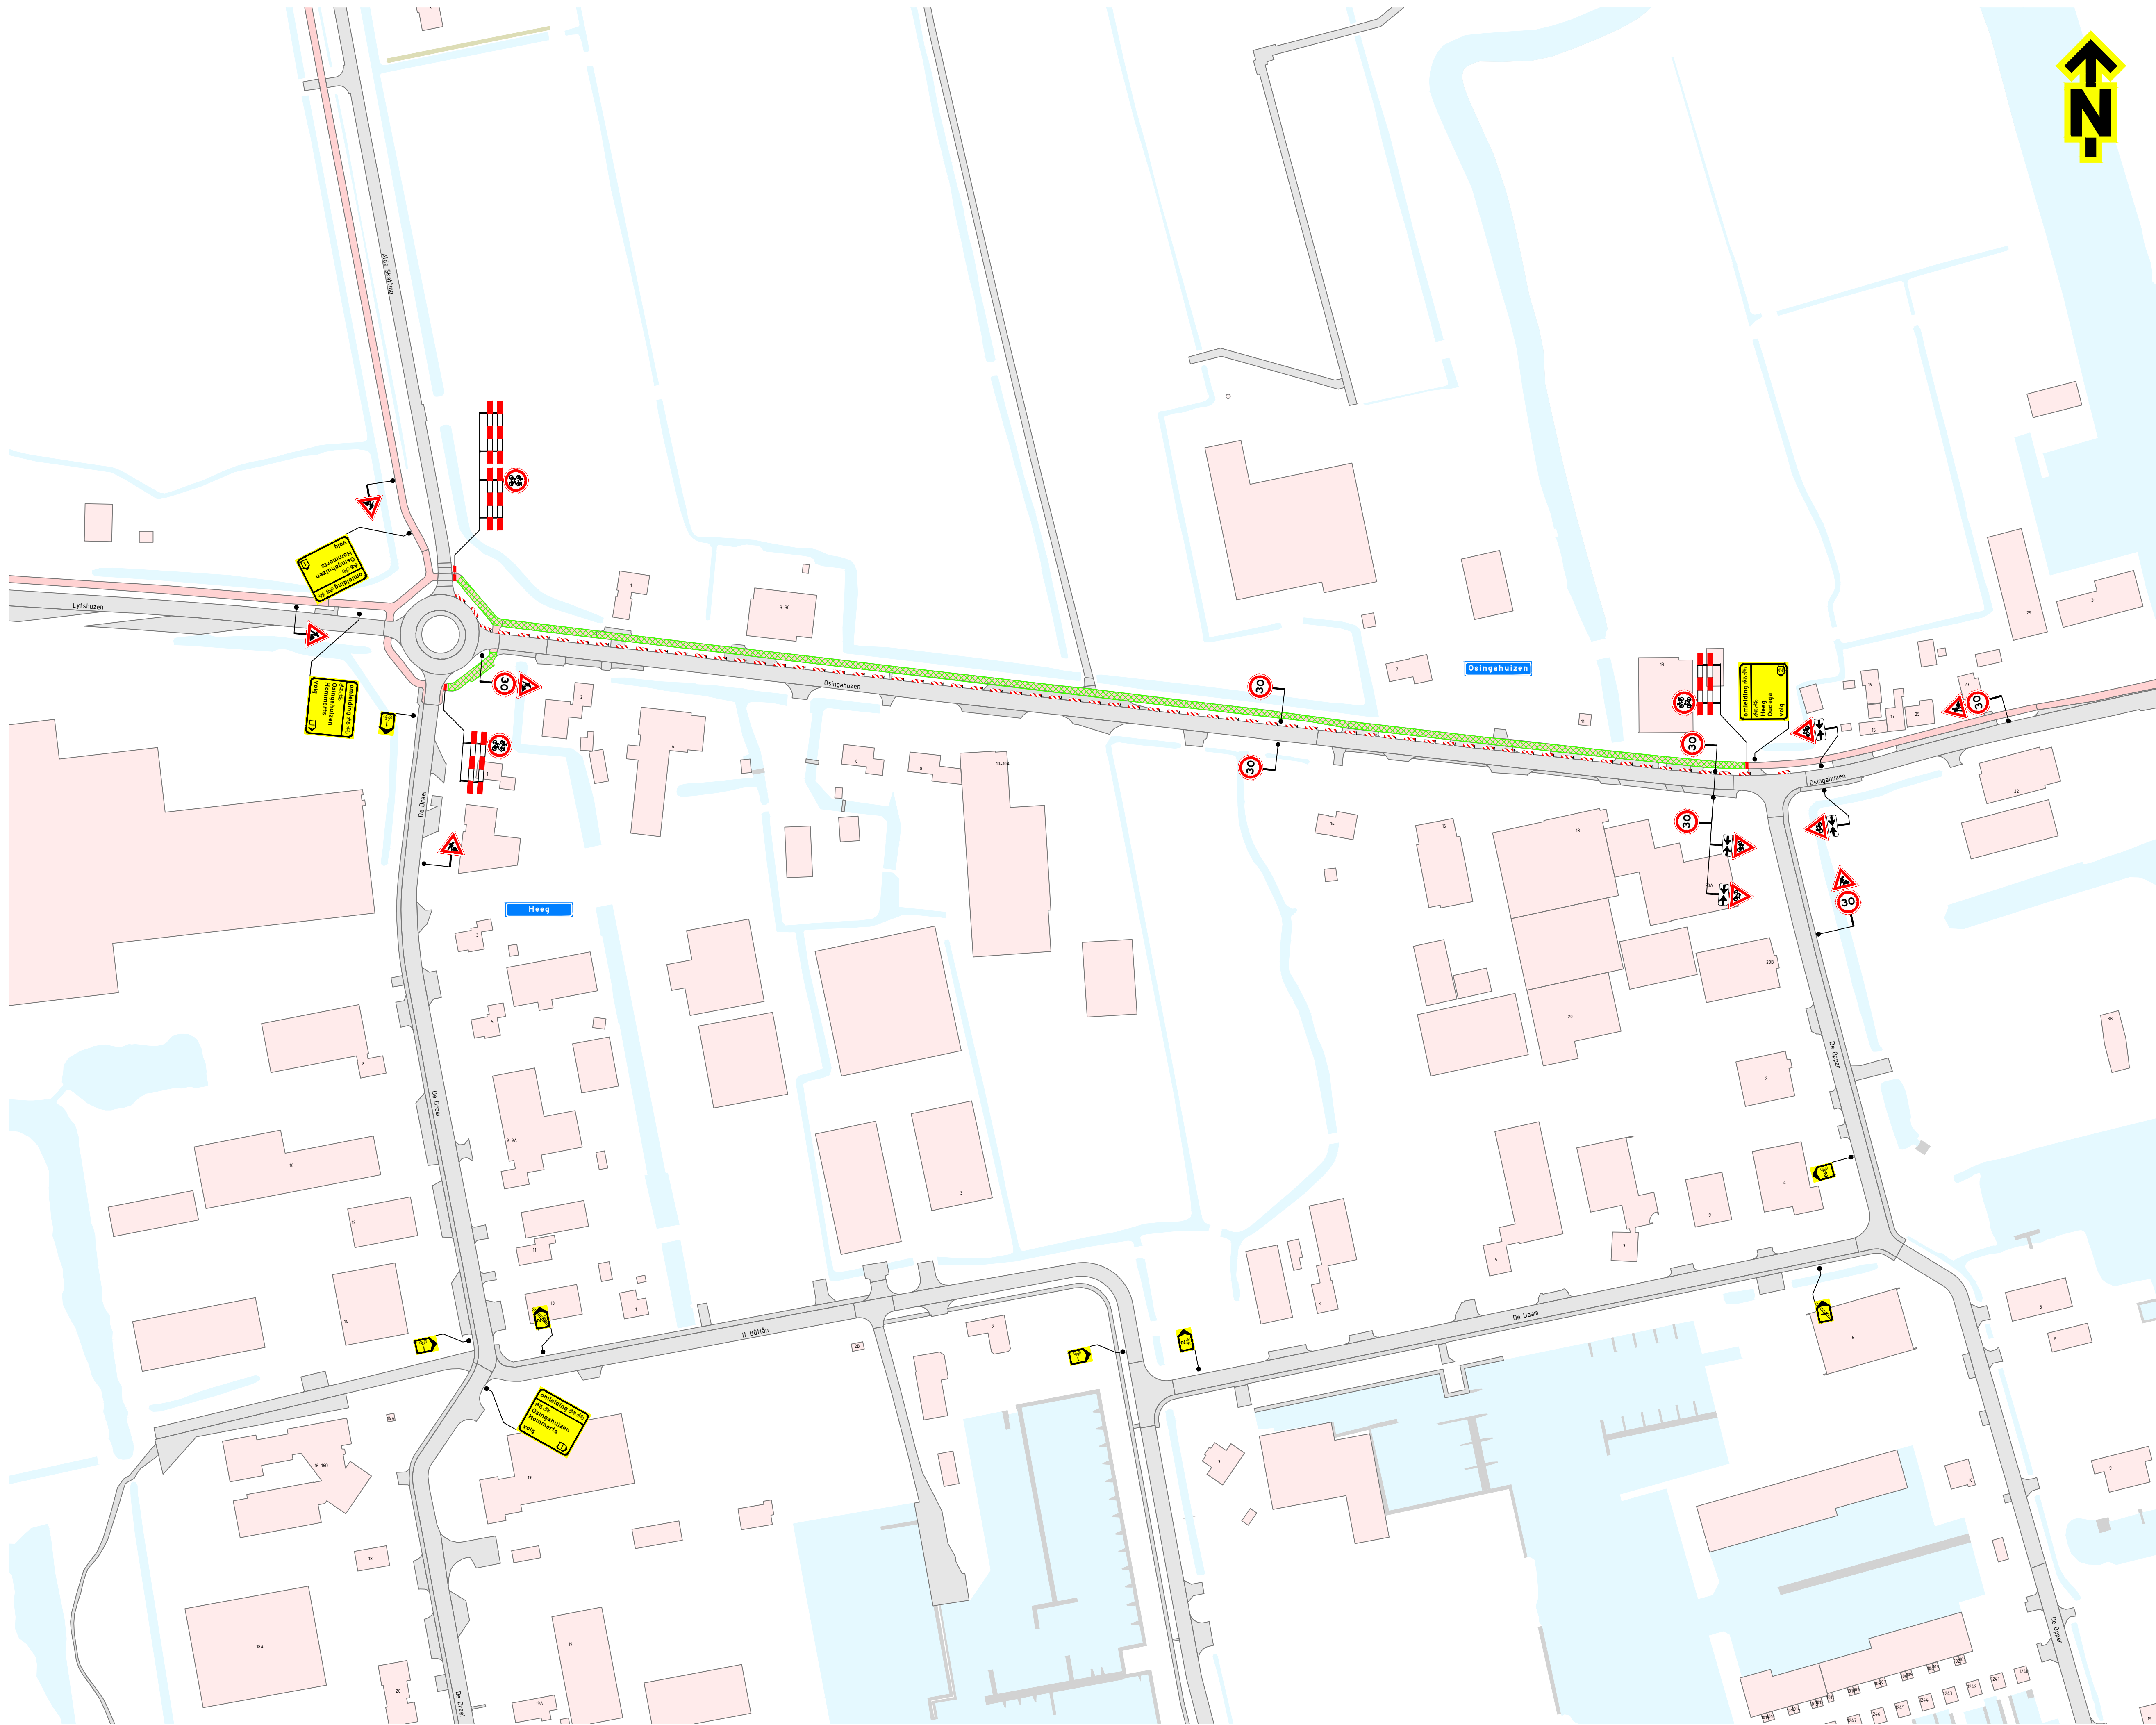

- Opmerkingen
- afplakken/afkruisen conflicterende bebording
 - definitieve routenummers in overleg met wegbeheerder
 - de locatie van bebording is indicatief, de exacte locatie wordt in het werk bepaald

Verklaring

werkruimte

TSNedK

Technische dienst
1362 LZ - 20m
1362 LZ - 20m
Tel: 0512 - 18 02 00
www.tsnedk.nl

van gelder

Project: Gelder NULetie

Onderaan: Verkeersmaatregelen
Deel K - Sectie 4.1
Osingahuizen

Schaal: 1:1250

Tekening
nummer: 45430780-24A07-0.2

Blad 1 van 1